




**PIANO ATTUATIVO
COMPARTO CITADELLA DEL
CARNEVALE**

TAV. 9 scala 1:1000

**PLANIMETRIA GENERALE
PIANTA CON ARREDO VERDE**

Progetto: Arch. Franco Allegretti
Responsabile procedimento: Arch. Davide Benigni
Progettazione dell'Arredo Verde:
Dot. For. Stefano Cervelli - Arch. Claudio Fuzza
collaboratori: Arch. Clelia Bertuccelli
Arch. Claudio Fuzza
Arch. Sabrina Belli
Geom. Sabrina Valentini
Geom. Domenico Vindi
Ing. Antonello Faccioli

Progettazione urbana

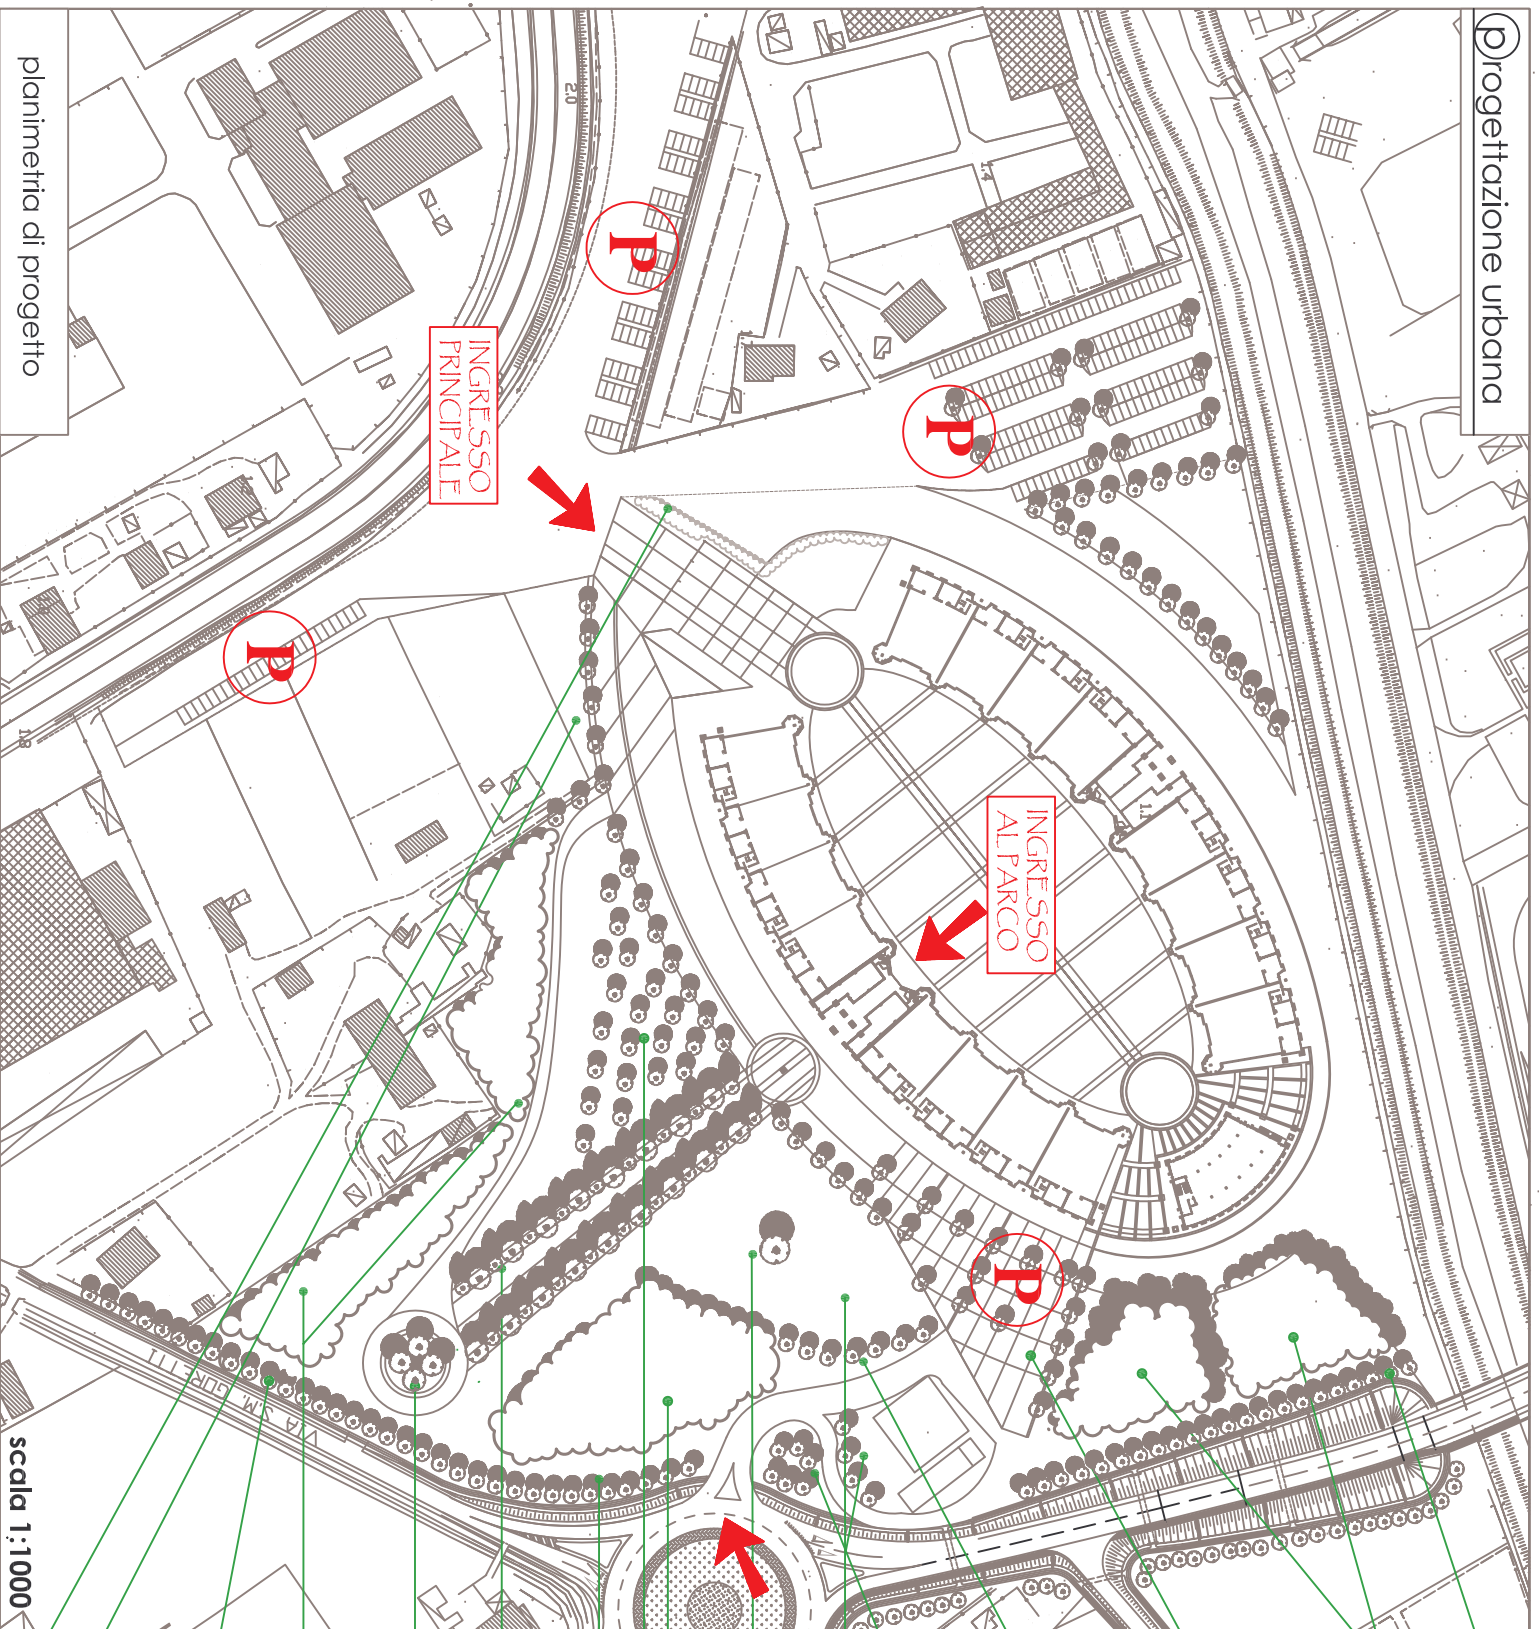

planimetria di progetto

scala 1:1000

FILARE Di pino cipressino

BOSCODI Carpinus Betula, "Fraxinella, Fastigiata"
BARRIERA VISIVA E ACUSTICA
NOVA VIABILITÀ

PARCHIO ESISTENTE PAVIMENTATO E
ALBERATO di Gleditsia Tricantata e FILARE

CORNICE di Nymphaeaceae SEPARAZIONE FRALA
ZONA AFRATO E LACCESSO SE CONDARIO

MACCHIA e FILARE di Nymphaeaceae

**INGRESSO
SE CONDARIO**

ALBERO ISOLATO: Albizia Julibrassin

MACCHIA DI Fraxinus Excelsior, Quercus Rubra, Tilia
Cordata BARRIERA VISIVA E ACUSTICA
VERSO LANOVIA VIABILITÀ

MACCHIA DI Sorbus Aucuparia

FILARE DI Carpinus Betula "Fraxinella Fastigiata" a delimitare il contorno stradale

VIALE CON FONDO COMPATTO
ALBERATO CON Conoscenza Siquistana
ALTERNATO A MANE

MACCHIA DI Fraxinus Excelsior, Quercus Rubra, Tilia
Cordata BARRIERA VISIVA E ACUSTICA
VERSO LANOVIA VIABILITÀ

FILARE DI Carpinus Betula "Fraxinella Fastigiata" a delimitare il contorno stradale

VIALE DI Sorbus Aucuparia

SITE FIDELI, arena, Nobilia e fascia di prato