COMUNE DI VIAREGGIO

Area Politiche Territoriali

Servizio Pianificazione Urbanistica

VARIANTE PIANO ATTUATIVO SOTTOZONA C1

ATTO UNICO
(art.112, L.R. 65/2014)

TAV. 12

PROGETTO UNITARIO- IPOTESI
stato approvato Del. G.C. n. 28 del 27.01.2009

Progettazione: Franco Dott. Arch. Allegretti
Responsabile Servizio Pianificazione Urbanistica: Arch. Cristiana Bernardelli

Collaboratori:
Arch. Sabrina Petri

dicembre 2015

SOTTOZONA C1
scala 1:200

PIANTA QUOTA + 6,00 ml

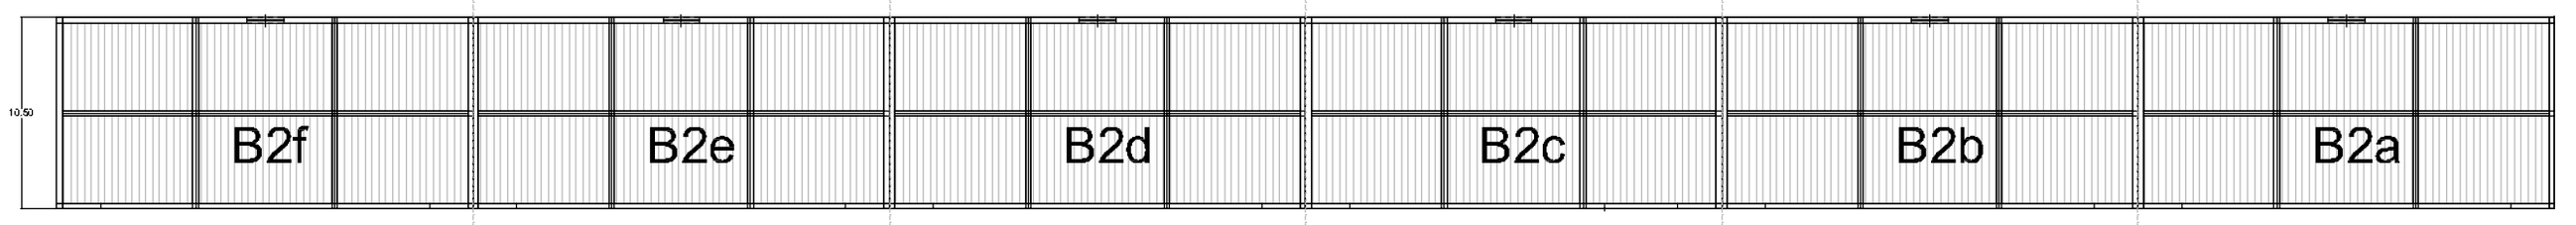

N

PIANTA QUOTA + 1,50 ml

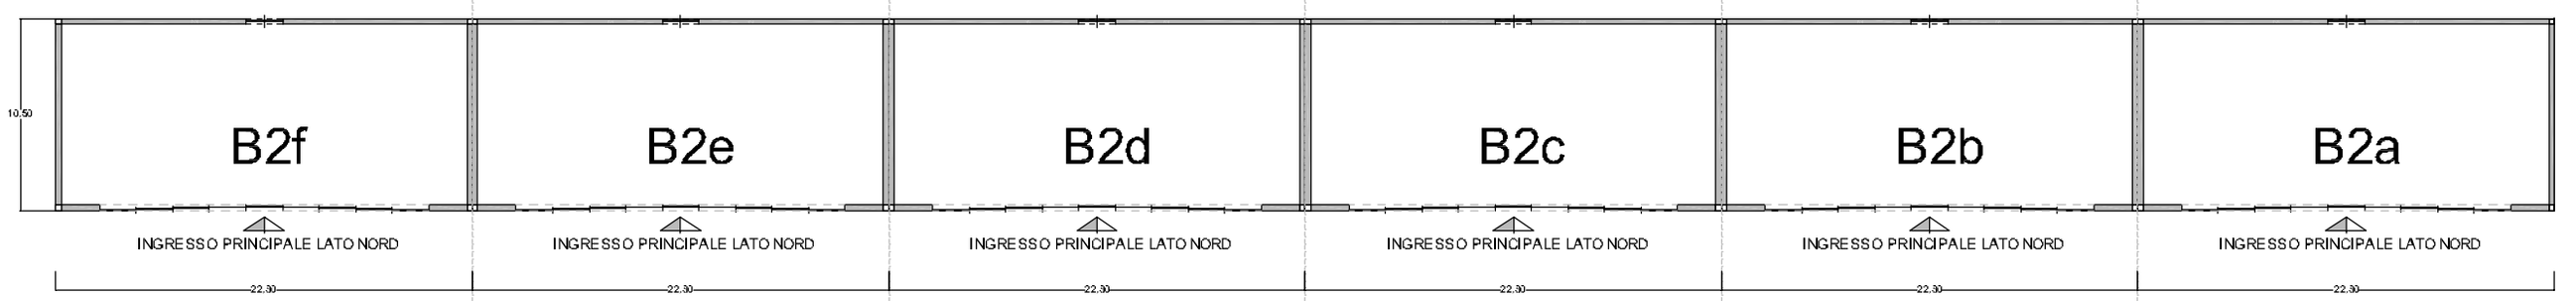

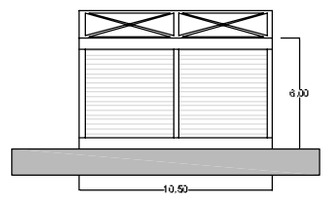

PROSPETTO LATERALE

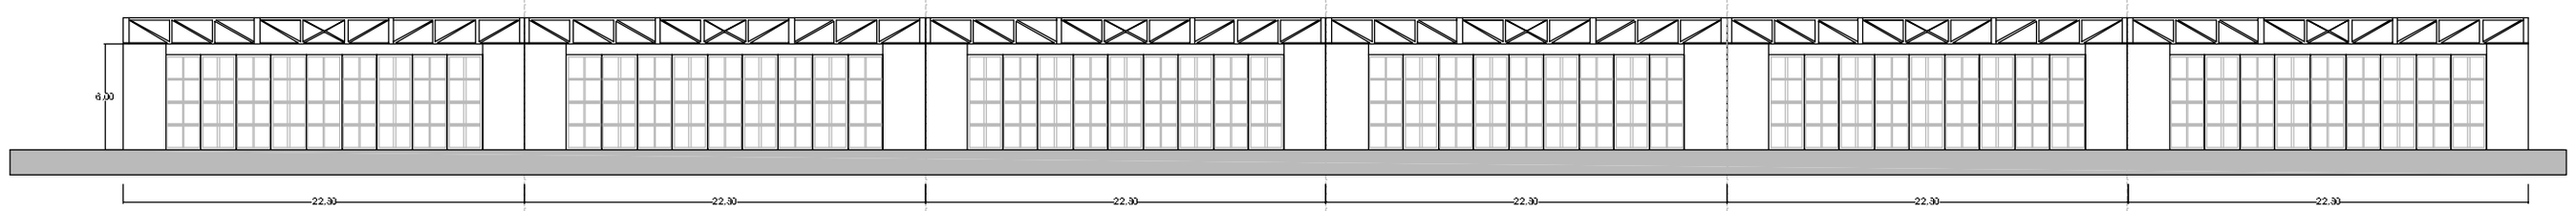

PROSPETTO PRINCIPALE LATO NORD

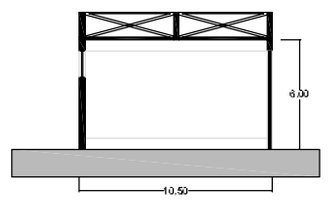

SEZIONE TRASVERSALE

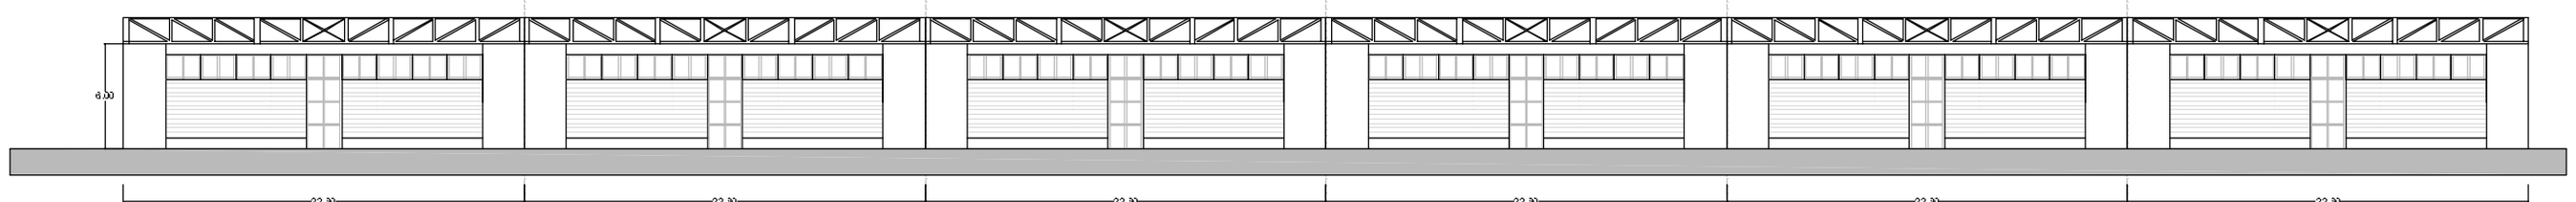

PROSPETTO LATO SUD

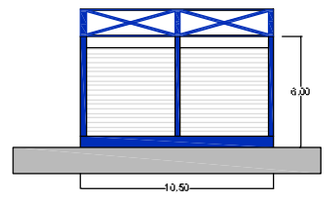

PROSPETTO LATERALE

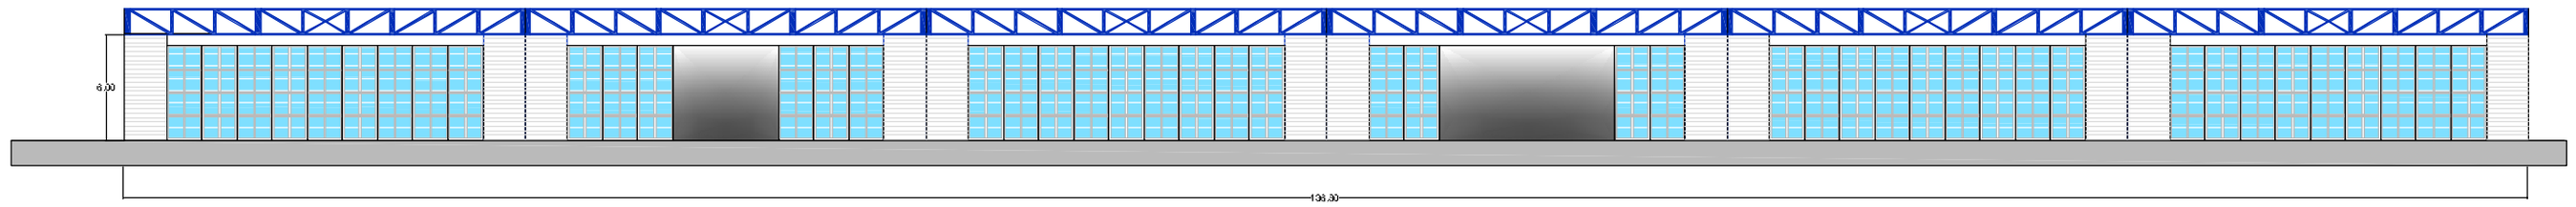

PROSPETTO PRINCIPALE LATO NORD